

APARTAMENTY

Soft Loft

BIURO SPRZEDAŻY MIESZKAŃ

Szczecinek, ul. Narutowicza 25
tel. 52 397 75 48 | mob. 607 654 388
sprzedaz@mieszkaniaszczecinek.pl
www.urbaniakinwestycje.pl

POWIERZCHNIA LOKALU

67,86 m²

2
BUDYNEK

0
PIĘTRO


3
POKOJE

- ✓ KOMÓRKA LOKATORSKA
- ✓ OKNA - TRÓJSZYBOWE SZEŚCIOKOMOROWE
- ✓ TARAS

URBANIAK
INWESTYCJE



RZUT LOKALU
SKALA 1:100

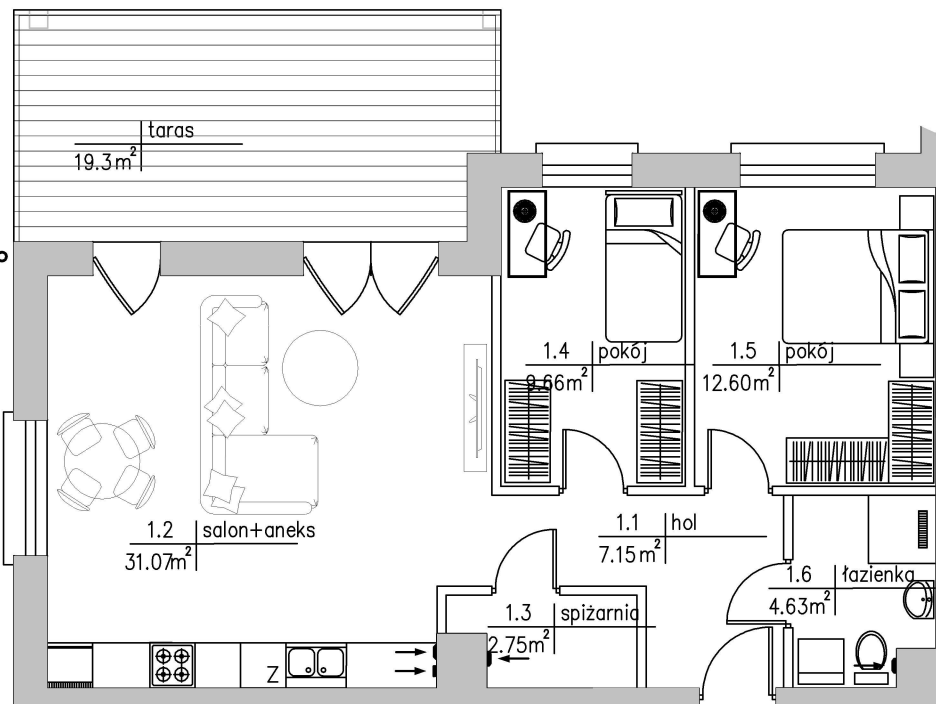


Rzut stanowi plan lokalu, zaś przedstawione dodatkowo sprzęty są jedynie poglądowe i nie stanowią oferty zgodnie z Art. 66 Kodeksu Cywilnego.

NUMER LOKALU



MAPA INWESTYCJI

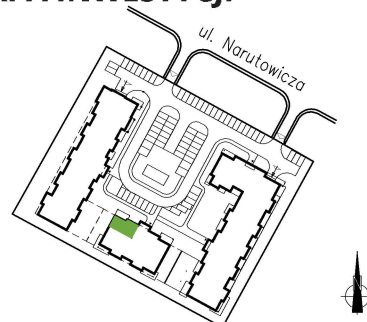

RZUT KONDYGNACJI



TABELA

Zestawienie powierzchni		
Numer	Nazwa	Powierzchnia
1.1	hol	7,15 m ²
1.2	salon+aneks	31,07 m ²
1.3	spizarnia	2,75 m ²
1.4	pokój	9,66 m ²
1.5	pokój	12,60 m ²
1.6	łazienka	4,63 m ²
razem:		67,86m ²