



APARTAMENTY
Soft Loft

BIURO SPRZEDAŻY MIESZKAŃ

Szczecinek, ul. Narutowicza 25
tel. 52 397 75 48 | mob. 607 654 388
sprzedaz@mieszkaniaszczecinek.pl

www.urbaniainvestycje.pl

2
BUDYNEK

0
PIĘTRO


4
POKOJE

- ✓ KOMÓRKA LOKATORSKA
- ✓ OKNA - TRÓJSZYBOWE SZEŚCIOKOMOROWE
- ✓ TARAS

URBANIAK
INWESTYCJE

POWIERZCHNIA LOKALU

96,12 m²

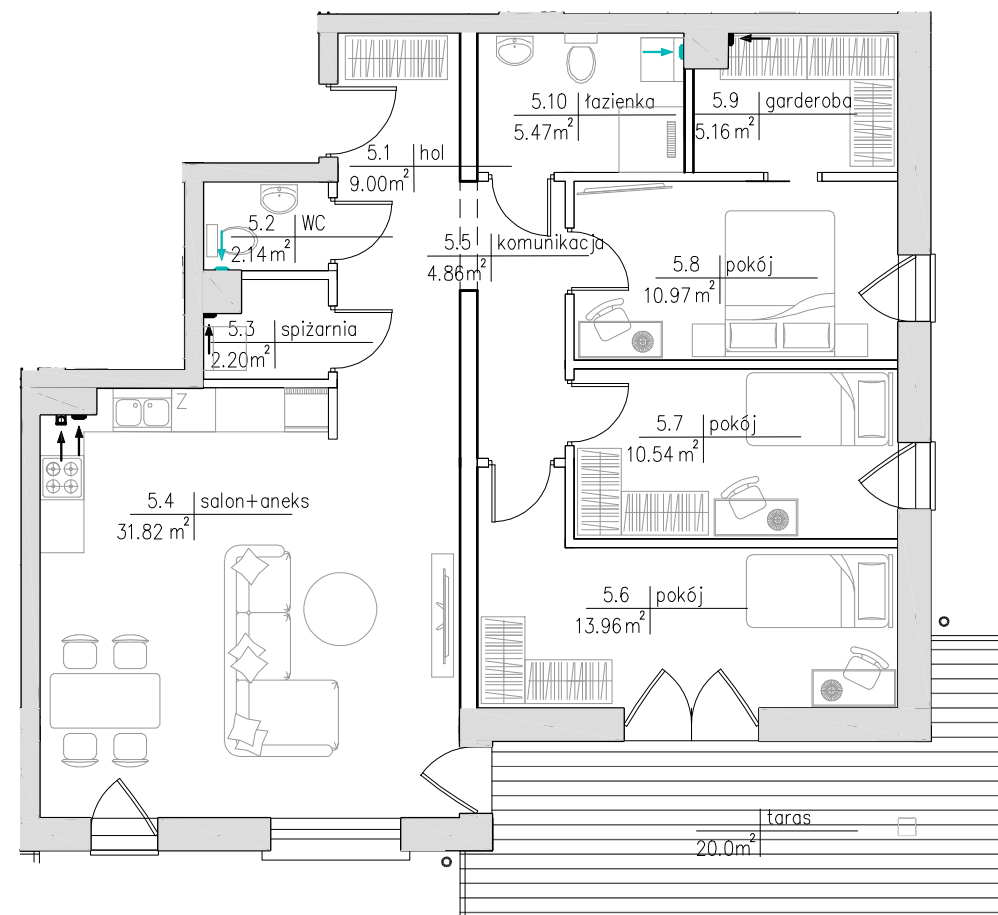


RZUT LOKALU
SKALA 1:100

Rzut stanowi plan lokalu, zaś przedstawione dodatkowo sprzęty są jedynie poglądowe i nie stanowią oferty zgodnie z Art. 66 Kodeksu Cywilnego.


NUMER LOKALU



MAPA INWESTYCJI

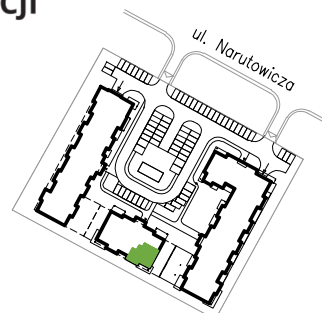

RZUT KONDYGNACJI

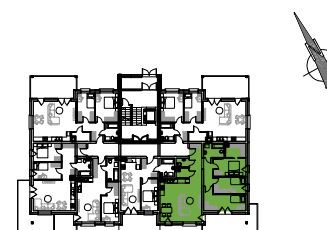

TABELA

Zestawienie powierzchni		
Numer	Nazwa	Powierzchnia
5.1	hol	9,00 m ²
5.2	wc	2,14 m ²
5.3	spiżarnia	2,20 m ²
5.4	salon+aneks	31,82 m ²
5.5	komunikacja	4,86 m ²
5.6	pokój	13,96 m ²
5.7	pokój	10,54 m ²
5.8	pokój	10,97 m ²
5.9	garderoba	5,16 m ²
5.10	łazienka	5,47 m ²
razem:		96,12m ²