

APARTAMENTY

Soft Loft

BIURO SPRZEDAŻY MIESZKAŃ

Szczecinek, ul. Narutowicza 25
tel. 52 397 75 48 | mob. 607 654 388
sprzedaz@mieszkaniaszczecinek.pl
www.urbaniakinwestycje.pl

POWIERZCHNIA LOKALU

67,87 m²

NUMER LOKALU



2
BUDYNEK


0
PIĘTRO

3
POKOJE

- ✓ KOMÓRKA LOKATORSKA
- ✓ OKNA - TRÓJSZYBOWE SZEŚCIOKOMOROWE
- ✓ TARAS


URBANIAK
INWESTYCJE

RZUT LOKALU SKALA 1:100

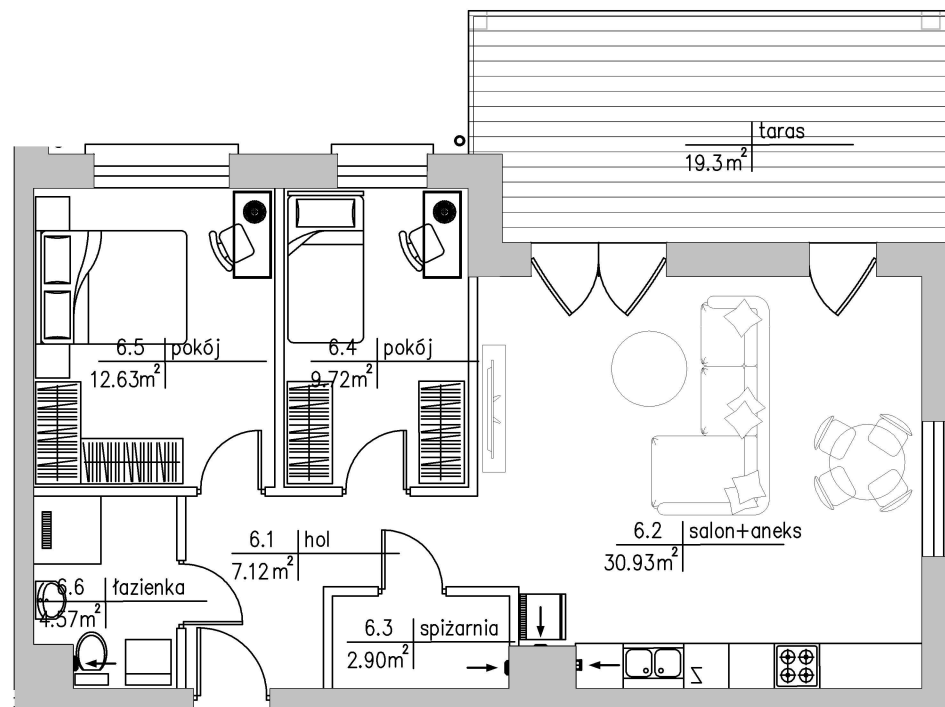

Rzut stanowi plan lokalu, zaś przedstawione dodatkowo sprzęty są jedynie poglądowne i nie stanowią oferty zgodnie z Art. 66 Kodeksu Cywilnego.

MAPA INWESTYCJI

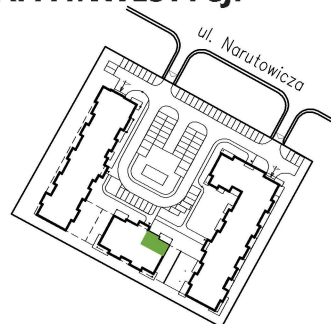

RZUT KONDYGNACJI



TABELA

Zestawienie powierzchni		
Numer	Nazwa	Powierzchnia
6.1	hol	7,12 m ²
6.2	salon+aneks	30,93 m ²
6.3	spizarnia	2,90 m ²
6.4	pokój	9,72 m ²
6.5	pokój	12,63 m ²
6.6	łazienka	4,57 m ²
razem:		67,87m ²