

APARTAMENTY
Soft Loft

BIURO SPRZEDAŻY MIESZKAŃ

Szczecinek, ul. Narutowicza 25
tel. 52 397 75 48 | mob. 607 654 388
sprzedaz@mieszkaniaszczecinek.pl
www.urbaniakinwestycje.pl

POWIERZCHNIA LOKALU

66,97 m²

NUMER LOKALU


4



RZUT LOKALU
SKALA 1:100



URBANIAK
INWESTYCJE

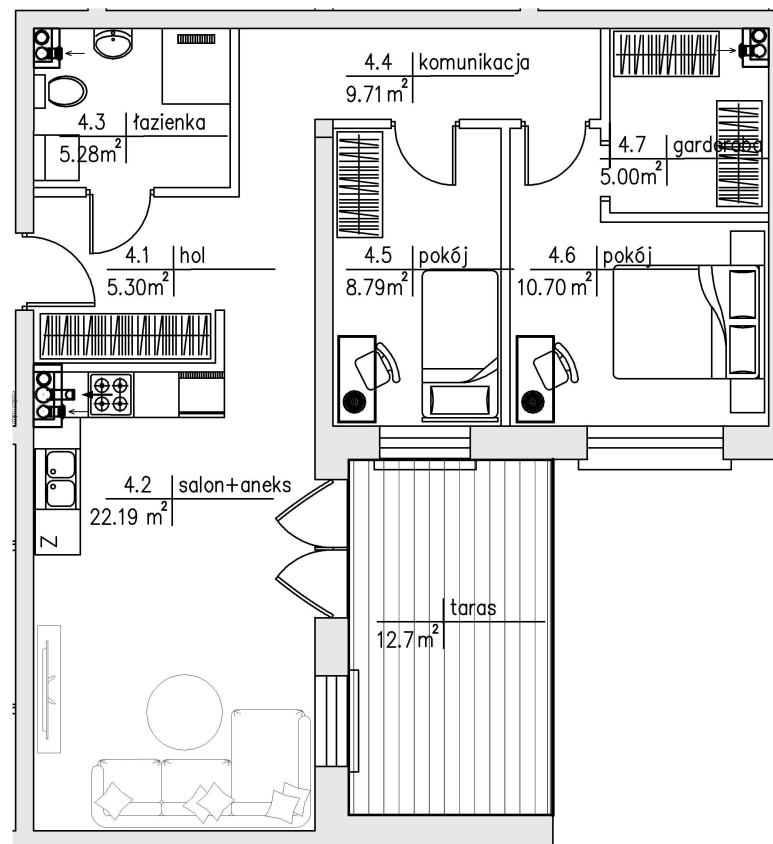

Rzut stanowi plan lokalu, zaś przedstawione dodatkowo sprzęty są jedynie poglądowe i nie stanowią oferty zgodnie z Art. 66 Kodeksu Cywilnego.


3
BUDYNEK

0
PIĘTRO


3
POKOJE

- ✓ KOMÓRKA LOKATORSKA
- ✓ OKNA - TRÓJSZYBOWE SZEŚCIOKOMOROWE
- ✓ TARAS

MAPA INWESTYCJI

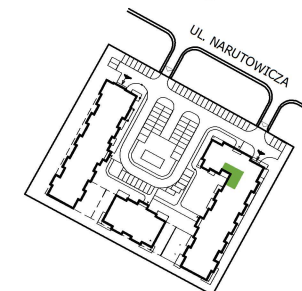

RZUT KONDYGNACJI

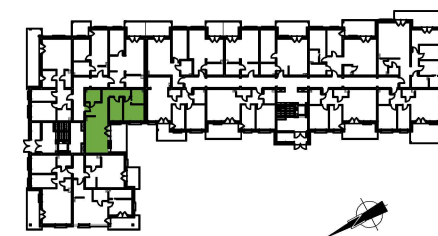

TABELA

Zestawienie powierzchni

Numer	Nazwa	Powierzchnia
4.1	hol	5,30 m ²
4.2	salon+aneks	22,19 m ²
4.3	łazienka	5,28 m ²
4.4	komunikacja	9,71 m ²
4.5	pokój	8,79 m ²
4.6	pokój	10,70 m ²
4.7	garderoba	5,00 m ²
razem:		66,97 m ²